



ΕΦΗΜΕΡΙΣ ΤΗΣ ΚΥΒΕΡΝΗΣΕΩΣ

ΤΗΣ ΕΛΛΗΝΙΚΗΣ ΔΗΜΟΚΡΑΤΙΑΣ

ΤΕΥΧΟΣ ΤΕΤΑΡΤΟ **Αρ. Φύλλου 311**

24 Απριλίου 2002

ΠΕΡΙΕΧΟΜΕΝΑ

ΑΠΟΦΑΣΕΙΣ

ΑΠΟΦΑΣΕΙΣ

Αριθ. 880 (1)

Τροποποίηση Ρ.Σ. Τολό Ν. Αργολίδος, στο Ο.Τ. 18Α.

Ο ΓΕΝΙΚΟΣ ΓΡΑΜΜΑΤΕΑΣ
ΠΕΡΙΦΕΡΕΙΑΣ ΠΕΛΟΠΟΝΝΗΣΟΥ

Έχοντας υπόψη :

1. Τον Ν. 2503/97 (Φ.Ε.Κ. 107 Α) «Διοίκηση, οργάνωση, στελέχωση Περιφέρειας...»

2. Τον Ν. 2647/22-10-98 (Φ.Ε.Κ. 237 Α)

3. Την υπ' αριθμ. 75724/1151/30-12-83 Υ.Α. (Φ.Ε.Κ. 767Β) όπως τροποποιήθηκε με την 81960/2578/89 Υ.Α. (Φ.Ε.Κ. 897Β).

4. Τον Ν. 2831/00 άρθρο 29 (Φ.Ε.Κ 140Α) «Τροποποίηση των διατάξεων του Ν. 1577/85 και άλλες πολεοδομικές διατάξεις»

5. Τις υπ' αριθμ. 2489/ΠΕ/25-1-00, 547/7-3-01 & 3682/21-12-01 αποφάσεις Γ.Γ. Περιφέρειας Πελοποννήσου για συγκρότηση Περιφερειακού Σ.Χ.Ο.Π. στη Δ/νση ΠΕ.ΧΩ. Πελοποννήσου.

6. Την υπ' αριθμ. 3292/96 απόφαση του Σ.Τ.Ε. για την άρση της απαλλοτρίωσης.

7. Την υπ' αριθμ. 129/96 απόφαση του κοινοτικού Συμβουλίου Τολό.

8. Την υπ' αριθμ. 142/01 απόφαση του Δημοτικού Συμβουλίου του Δήμου Ασίνης και τις σχετικές δημοσιοποιήσεις.

9. Την υπ' αριθμ. 224/23-1-02 βεβαίωση του Δήμου Ασίνης ότι ουδεμία ένσταση υποβλήθηκε κατά της προηγούμενης υπ' αριθμ. 142/01 απόφασης.

10. Το Πρακτικό 3/14-3-02 θέμα 4ο του Περιφερειακού Σ.Χ.Ο.Π., αποφασίζουμε:

Εγκρίνουμε την τροποποίηση του σχεδίου πόλης του Τολό όπως αυτή απεικονίζεται στο θεωρημένο από τον Δήμο Ασίνης απόσπασμα του εγκεκριμένου σχεδίου της πόλης σε κλίμακα 1 : 500 και το οποίο συνοδεύει αναπόσπαστα την παρούσα και συγκεκριμένα την άρση της ρυμοτομικής απαλλοτρίωσης στο Ο.Τ. 18α του Ρ.Σ. Τολό και τον αποχαρακτηρισμό του οικοπέδου από χώρο πρασίνου σε οικοδομήσιμο χώρο με την παράλληλη δημιουργία κοινόχρηστου χώρου (πεζοδρόμου) και την ρυμοτόμηση του εν λόγω οικοπέδου κατά 25,24 m2 ως προς τη νότια πλευρά του σύμφωνα με το συνημμένο τοπογραφικό διάγραμμα διότι α) εξυπηρετείται η πρόσβαση στις παρακείμενες ιδιοκτησίες β) εξυπηρετούνται οι μελλοντικές ανάγκες του Δήμου για την πρόσβαση στον υπό διαμόρφωση ευρύτερο χώρο πρασίνου γ) η εν λόγω ιδιοκτησία αποκτά πρόσωπο σε κοινόχρηστο χώρο καθόσον ο προτεινόμενος πεζόδρομος είναι η μοναδική δίοδος επικοινωνίας του οικοπέδου με το δίκτυο της περιοχής και δ) η εν λόγω τροποποίηση γίνεται σε συμμόρφωση της Διοίκησης με την απόφαση του Σ.Τ.Ε. για την άρση της απαλλοτρίωσης.

Με την παρούσα δεν προκαλείται δαπάνη σε βάρος του κρατικού προϋπολογισμού ή του προϋπολογισμού του οικείου Ο.Τ.Α.

Η απόφαση αυτή μαζί με τα συνημμένο απόσπασμα του εγκεκριμένου σχεδίου πόλης του Τολό να δημοσιευθεί στην Εφημερίδα της Κυβερνήσεως.

Τρίπολη, 27 Μαρτίου 2002

Ο Γενικός Γραμματέας Περιφέρειας
ΑΝΤΩΝΗΣ ΜΑΤΣΙΓΚΟΣ


ΑΠΟΣΠΑΣΜΑ ΣΧΕΔΙΟΥ ΠΟΛΗΣ ΤΟΛΟΥ ΚΛ. 1:500

ΥΠΑΡΧΩΝ ΔΡΟΜΟΣ

ΟΡΟΙ ΔΟΜΗΣΗΣ ΕΝΤΟΣ ΣΧΕΔΙΟΥ ΤΟΛΟΥ

Σύμφωνα με το από 2/3/1973 Β.Δ. (ΦΕΚ 984') και το Π.Δ. από 10-8-1976 (ΦΕΚ 302 Δ') έτσι όπως τροποποιήθηκε και συμπληρώθηκε με το ΦΕΚ 11Δ' της 27-1-1984 οι όροι δόμησης διαμορφώνονται ως εξής:

ΤΟΜΕΑΣ ΙΙ

1. Ελάχιστο πρόσωπο : δεκαπέντε (15.00) μέτρα
2. Ελάχιστο Εμβαδόν: 400 τμ
3. Ελάχιστο βάθος : εικοσιπέντε (25.00) μέτρα

ΚΑΤΑ ΠΑΡΕΚΚΛΙΣΗ ΘΕΩΡΟΥΝΤΑΙ ΑΡΤΙΑ ΚΑΙ ΟΙΚΟΔΟΜΗΣΙΜΑ τα οικόπεδα του ΤΟΜΕΑ τα οποία:

α) στις 9-6-1973 ημέρα δημοσιευσης του Ν.Δ. 8/1973 περι ΓΟΚ ειχαν:
Ελάχιστο πρόσωπο : δώδεκα (12.00) μέτρα
Ελάχιστο βάθος: δεκαοκτώ (18.00) μέτρα
Ελάχιστο εμβαδόν: τριακόσια (300) τ.μ.

ΜΕΓΙΣΤΟ ΠΟΣΟΣΤΟ ΚΑΛΥΨΗΣ 40%
ΜΕΓΙΣΤΟΣ ΑΡΙΘΜΟΣ ΟΡΟΦΩΝ 2
ΣΥΝΤΕΛΕΣΤΗΣ ΔΟΜΗΣΗΣ 0.60
ΜΕΓΙΣΤΟ ΥΨΟΣ : 7.50μ.

ΔΗΛΩΣΗ ΜΗΧΑΝΙΚΟΥ

Ο υπογραφων Νικος Εμμ. Μανιαδακης,Διπλ. Αγρ. Τοπογραφος Μηχ/κος Ε.Μ.Π. δηλωνω υπευθυνα ότι με την παρουσα πρόταση τροποποιησης κανένα αρτιο οικόπεδο δεν καθισταται μη αρτιο και καμια νομιμως υφισταμενη οικοδομη δεν θιγεται.

ΑΡΓΟΣ 24-9-2001

Ο Μηχανικος
Νικος Εμμ. Μανιαδακης

ΔΗΛΩΣΗ ΙΔΙΟΚΤΗΤΩΝ

Τα ορια της ιδιοκτησιας Μαρια συζ. Κλ. Αρτοπουλου υποδηχθησαν απο την ιδια η οποια εχει και την αποκλειστικη ευθυνη γιά την ορθοτητα τους. Η παραπανω ιδιοκτητρια με την υπογραφη της αποδεχεται και την παρουσα προταση τροποποιησης ετσι οπως αυτη φαινεται σε αυτο το τοπογραφικο.

Μαρια συζ. Κλημη Αρτοπουλου

ΤΕΧΝΙΚΟ ΥΠΟΜΝΗΜΑ

- Ορια
- Συρματοπλεγμα
- Μανδροτοιχος με συρματοπλεγμα
- Μανδροτοιχος με καγκελο
- Μανδροτοιχος
- Ισχυουσες Ρυμ.Γραμμες
- Ισχυουσες Οικ.Γραμμες
- Νεα προτεινομενη Ρ.Γ.
- Νεα προτεινομενη Ο.Γ.
- Προταση για καταργηση Ρ.Γ.
- Οικοδομικη γραμμη
- Φυσικο πρανές
- Στυλος ΔΕΗ
- Στυλος ΟΤΕ
- Στααη

Οι συν/νες αναφερονται σε αυθαιρετο συστημα αναφορας προσανατολισμενο ως προς το Βορρα.

ΠΙΝΑΚΑΣ ΦΕΡΟΜΕΝΩΝ ΙΔΙΟΚΤΗΤΩΝ

01.. Μαρια συζ. Κλ.Αρτοπουλου (Κυπρου 8 και Ηρας 1,Γλυφαδα ΤΚ 16675)
02.. Εμμανουηλ Γογονας (..................................)
03...Γεωργιος Βλαχακης (..................................)
04 ..Σοφια Α. Τσαλικη (..................................)
05 ..Σταυρος Καλαντζης (..................................)
06.. Αγνωστος
07.. Παναγιωτης Διαμαντοπουλος (..................................)
08...Κληρ. Βασιλειου Μακρη (..................................)
09 ..Ευαγγελος Γογονας (..................................)

ΤΕΧΝΙΚΗ ΕΚΘΕΣΗ

ΚΑΘΟΡΙΣΜΟΥ ΠΡΟΤΕΙΝΟΜΕΝΩΝ ΡΥΜΟΤΟΜΙΚΩΝ ΚΑΙ ΟΙΚΟΔΟΜΙΚΩΝ ΓΡΑΜΜΩΝ

Σημειο Α1: Ειναι η νοτιοδυτικη γωνια περιφραξης και κορυφη οικοπεδου ιδιοκτησιας Μαριας Αρτοπουλου.
Σημειο Α9: Ειναι η νοτιοανατολική γωνία περιφραξης και κορυφή οικοπεδου ιδιοκτησιας Μαρίας Αρτοπουλου.
Σημειο Π3: Απέχει 14.30μ. απο το σημειο 03 (δυτικη γωνια διοροφης οικοδομης ιδιοκ. Ε.Γκουλιώνη) και 17.16μ. από το σημειο 02 (νοτιοδυτική γωνια του ιδιου κτιριου)
Σημειο Π4: Απέχει 20.61μ. από το σημειο 03 και 20.22μ. από το σημειο 02.
Σημειο Π1: Νοτιοανατολική κορυφή οικοπέδου ιδιοκ. Τσαλικη Σοφίας.
Σημειο Π2. Νότια κορυφη οικοπεδου ιδιοκ. Σταύρου Καλαντζη.
Σημειο Π5: Βρισκεται επι του φρυδιού φυσικού πρανους και απέχει 4.80μ από το σημείο Π2 και 7.47μ. από το σημεια Π4.
Σημειο Π6: Απεχει 5.01μ. από το σημείο Π1 και 12.03μ. απο το σημειο Π5.
Σημειο Π7: Απέχει 5.06μ. από το Α9 και 12.97μ. από το Π6.
Σημείο Π8: Απέχει 7.85μ. απο το Π7 και 4.03μ. απο το Α1.
Σημείο Ρ1: Βρίσκεται επί της περιφράξεως και απεχει 1.95μ. απο το Α9.
Σημείο Ρ2: Βρισκεται επι της περιφραξεως και απέχει 3.65μ. απο το Α1.

ΣΥΝΤΕΤΑΓΜΕΝΕΣ ΟΡΙΩΝ

ΣΗΜΕΙΟ	Χ	Υ	ΣΗΜΕΙΟ	Χ	Υ	ΣΗΜΕΙΟ	Χ	Υ
6	8.735	-.618	Α1	-2.212	2.802	Α2	-15.751	18.282
Α3	-29.804	33.563	Α4	-17.595	42.303	Α5	-12.764	45.806
Α6	1.886	28.364	Α7	9.541	22.162	Α8	17.856	15.403

ΙΔ:1 ΣΗΜΕΙΑ:9 ΕΜΒΑΔΟ:982.44 μ²

Α3 Α4 Α5 Α6 Α7 Α8 6 Α1 Α2

ΙΔ:1 ΜΗΚΗ ΠΛΕΥΡΩΝ

ΠΛΕΥΡΑ	ΜΗΚΟΣ	ΠΛΕΥΡΑ	ΜΗΚΟΣ	ΠΛΕΥΡΑ	ΜΗΚΟΣ
Α3 - Α4	15.01	Α4 - Α5	5.97	Α5 - Α6	22.78
Α6 - Α7	9.85	Α7 - Α8	10.72	Α8 - 6	18.44
6 - Α1	11.47	Α1 - Α2	20.57	Α2 - Α3	20.76

ΧΩΡΟΣ Ο ΟΠΟΙΟΣ ΠΡΟΤΕΙΝΕΤΑΙ ΝΑ ΟΙΚΟΔΟΜΗΘΕΙ ΑΡΙΘ:0 ΣΗΜΕΙΑ:9 ΕΜΒΑΔΟ 957.19 μ²

ΣΗΜΕΙΟ	Χ	Υ	ΣΗΜΕΙΟ	Χ	Υ	ΣΗΜΕΙΟ	Χ	Υ
Ρ1	9.701	1.078	Ρ2	-4.617	5.552	Α2	-15.751	18.282
Α3	-29.804	33.563	Α4	-17.595	42.303	Α5	-12.764	45.806
Α6	1.886	28.364	Α7	9.541	22.162	Α8	17.856	15.403

ΑΡΙΘ:0 ΜΗΚΗ ΠΛΕΥΡΩΝ

ΠΛΕΥΡΑ	ΜΗΚΟΣ	ΠΛΕΥΡΑ	ΜΗΚΟΣ	ΠΛΕΥΡΑ	ΜΗΚΟΣ
Ρ1 - Ρ2	15.00	Ρ2 - Α2	16.91	Α2 - Α3	20.76
Α3 - Α4	15.01	Α4 - Α5	5.97	Α5 - Α6	22.78
Α6 - Α7	9.85	Α7 - Α8	10.72	Α8 - Ρ1	16.48

ΧΩΡΟΣ ΙΔΙΟΚΤΗΣΙΑΣ ΠΟΥ ΠΑΡΑΜΕΝΕΙ ΡΥΜΟΤΟΜΟΥΜΕΝΟΣ ΑΡΙΘ:0 ΣΗΜΕΙΑ:4 ΕΜΒΑΔΟ:25.24 μ²

ΣΗΜΕΙΟ	Χ	Υ	ΣΗΜΕΙΟ	Χ	Υ	ΣΗΜΕΙΟ	Χ	Υ
Α1	2.212	2.802	Ρ2	-4.617	5.552	Ρ1	9.701	1.078
6	8.735	-.618						

ΑΡΙΘ:0 ΜΗΚΗ ΠΛΕΥΡΩΝ

ΠΛΕΥΡΑ	ΜΗΚΟΣ	ΠΛΕΥΡΑ	ΜΗΚΟΣ	ΠΛΕΥΡΑ	ΜΗΚΟΣ
Α1 - Ρ2	3.65	Ρ2 - Ρ1	15.00	Ρ1 - 6	1.95
6 - Α1	11.47				

ΧΩΡΟΣ Ο ΟΠΟΙΟΣ ΠΡΟΤΕΙΝΕΤΑΙ ΓΙΑ ΠΕΖΟΔΡΟΜΟΣ ΑΡΙΘ:0 ΣΗΜΕΙΑ:12 ΕΜΒΑΔΟ 232.82 μ²

ΣΗΜΕΙΟ	Χ	Υ	ΣΗΜΕΙΟ	Χ	Υ	ΣΗΜΕΙΟ	Χ	Υ
Π3	28.716	26.578	Π4	22.337	-30.297	Π5	19.841	23.356
Π6	11.941	-14.190	Π7	4.587	-3.511	Π8	-2.914	1.161
Α1	2.212	2.802	Ρ2	4.617	5.552	Ρ1	9.701	1.078
6	8.735	618	Π1	15.939	-11.378	Π2	24.040	-20.941

ΑΡΙΘ:0 ΜΗΚΗ ΠΛΕΥΡΩΝ

ΠΛΕΥΡΑ	ΜΗΚΟΣ	ΠΛΕΥΡΑ	ΜΗΚΟΣ	ΠΛΕΥΡΑ	ΜΗΚΟΣ
Π3 - Π4	7.33	Π4 - Π5	7.47	Π5 - Π6	12.03
Π6 - Π7	12.97	Π7 - Π8	7.85	Π8 - Α1	4.03
Α1 - Ρ2	3.65	Ρ2 - Ρ1	15.00	Ρ1 - 6	1.95
6 - Π1	12.78	Π1 - Π2	12.69	Π2 - Π3	[illegible]

ΧΩΡΟΣ Ο ΟΠΟΙΟΣ ΠΡΟΤΕΙΝΕΤΑΙ ΝΑ ΟΙΚΟΔΟΜΗΘΕΙ
ΧΩΡΟΣ ΙΔΙΟΚΤΗΣΙΑΣ ΠΟΥ ΠΑΡΑΜΕΝΕΙ ΡΥΜΟΤΟΜΟΥΜΕΝΟΣ
ΧΩΡΟΣ Ο ΟΠΟΙΟΣ ΠΡΟΤΕΙΝΕΤΑΙ ΓΙΑ ΠΕΖΟΔΡΟΜΟΣ

ΤΕΧΝΙΚΟ ΓΡΑΦΕΙΟ ΜΕΛΕΤΩΝ
Νίκος Εμμ. Μανιαδάκης

Δαναου 30-ΑΡΓΟΣ 212 00
Τηλ.\ fax : 0751-61376

ΕΡΓΟΔΟΤΗΣ
ΜΑΡΙΑ συζ. ΚΛΗΜΗ ΑΡΤΟΠΟΥΛΟΥ

Ο Βεβαιών
ΔΑΡΙΩΤΗΣ ΑΝΤΩΝΗΣ

Το παρόν συνοδεύει την ... απόφαση ... Πελοπον...

ΕΡΓΟ
ΤΡΟΠΟΠΟΙΗΣΗ ΣΧΕΔΙΟΥ ΠΟΛΗΣ ΤΟΛΟΥ ΣΤΟ ΟΤ 18α

ΘΕΣΗ
ΕΝΤΟΣ ΣΧΕΔΙΟΥ ΠΟΛΗΣ ΤΟΛΟΥ - ΟΤ 18α
Δ.Δ. ΤΟΛΟΥ ΔΗΜΟΥ ΑΣΙΝΗΣ

ΘΕΜΑ ΣΧΕΔΙΟΥ
ΤΟΠΟΓΡΑΦΙΚΟ ΔΙΑΓΡΑΜΜΑ

T.01-262

ΚΛΙΜΑΚΑ 1:500

ΧΡΟΝΟΣ ΜΕΛΕΤΗΣ : Σεπτέμβρης 2001

ΣΦΡΑΓΙΔΑ ΥΠΟΓΡΑΦΗ

2980/3455
10-12-01

Άργος 21-1-02
Το παρόν συνοδεύει την 142/01 απόφαση
ΘΕΩΡΗΘΗΚΕ

Αριθ. 881/653 (2)

Αναγνώριση ως δημοτικών οδών που συνδέουν :

α. Το δ.δ. ΠΥΡΓΟΥ ΛΕΥΚΤΡΟΥ με το δ.δ. ΝΕΟΧΩΡΙΟΥ ΛΕΥΚΤΡΟΥ

β. Το δ.δ. ΠΥΡΓΟΥ ΛΕΥΚΤΡΟΥ με την 2η Επαρχιακή οδό ΣΑΙΔΩΝΑΣ - ΜΗΛΕΑΣ ΛΕΥΚΤΡΟΥ.

γ. Τον Οικισμό ΑΓΙΟΥ ΔΗΜΗΤΡΙΟΥ με το δ.δ. ΑΓΙΟΥ ΝΙΚΟΛΑΟΥ ΛΕΥΚΤΡΟΥ.

δ. Τον Οικισμό ΑΓΙΟΥ ΔΗΜΗΤΡΙΟΥ με το δ.δ. ΤΡΑΧΗΛΑΣ ΛΕΥΚΤΡΟΥ.

Ο ΝΟΜΑΡΧΗΣ ΜΕΣΣΗΝΙΑΣ

Έχοντας υπόψη:

1. Την παρ. 4 του άρθρου 20 του Ν.Δ/τος της 17.7.23 «περί σχεδίων Πόλεων Κωμών και συν/σμών του Κράτους και οικοδομής αυτών».

2. Το Π.Δ. 24/31.5.1985 ΦΕΚ 270Δ (Αρθ. 1. παρ. 2.β.δ.δ.) «περί δόμησης ΕΚΤΟΣ σχεδίου, ΕΚΤΟΣ Οικισμού κ.λ.π.».

3. Την εγκ. 104/1986 του ΥΠΕΧΩΔΕ ότι απαιτείται αναγνώριση με απόφαση Νομάρχη των οδών ως Δημοτικών όχι μόνο των κυριωτέρων αλλά και των μοναδικών.

4. Το Π.Δ. 209/98 ΦΕΚ 169Α/15.7.1998 Αρθρ. 2 παρ. 2.ζ. σε συνδυασμό με το γεγονός ότι δια των προαναφερομένων οδών του θέματος εξυπηρετούνται λεωφοριακά οι οικισμοί ΝΕΟΧΩΡΙΟΥ ΠΥΡΓΟΥ, ΣΑΙΔΩΝΑΣ και ΤΡΑΧΗΛΑΣ.

5. Το Κεφάλαιο IV παρ. 8 «περί καθορισμού των κυριωτέρων Κοινοτικών ή δημοτικών οδών του αρθρ. 1 παρ.2 δδ του Π.Δ. της 24/31.5.1985 κ.τ.λ.» της Εγκ. 28934/860/97 «Αρμοδιότητες Νομαρχών σε αντικείμενα ΥΠΕΧΩΔΕ πλην Γ.Γ.Δ.Ε.»

6. Την ομόφωνη γνωμοδότηση του Νομαρχιακού ΣΧΟΠ υπέρ της αναγνώρισης των δημοτικών οδών του θέματος όπως αυτή διατυπώνεται ως 5ο θέμα του 8ου Πρακτικού το οποίο μας διαβιβάσθηκε με το υπ' αριθμ. πρωτ. 33/6.02.2002 έγγραφό του (ΑΠ ΔΙΠΕΧΩΠΟ 881/ 11.2.2002 του Δήμου ΛΕΥΚΤΡΟΥ.

7. Τα σε κλίμακες 1:5.000 και 1:20.000 αποσπάσματα χαρτών των περιοχών των οδών του θέματος οι οποίες απεικονίζονται στους χάρτες με μώβ χρώμα, αποφασίζουμε:

Αναγνωρίζουμε ως δημοτικές τις οδούς που συνδέουν:

1. Το δ.δ. ΠΥΡΓΟΥ ΛΕΥΚΤΡΟΥ με το δ.δ. ΝΕΟΧΩΡΙΟΥ ΛΕΥΚΤΡΟΥ.

2. Το δ.δ. ΠΥΡΓΟΥ ΛΕΥΚΤΡΟΥ με την 2η ΕΠΑΡΧΙΑΚΗ ΟΔΟ ..... ΣΑΙΔΩΝΑΣ - ΜΗΛΕΑΣ ΛΕΥΚΤΡΟΥ............

3. Τον Οικισμό ΑΓΙΟΥ ΔΗΜΗΤΡΙΟΥ του δ.δ. ΑΓΙΟΥ ΝΙΚΟΛΑΟΥ με το δ.δ. ΑΓΙΟΥ ΝΙΚΟΛΑΟΥ ΤΟΥ ΔΗΜΟΥ ΛΕΥΚΤΡΟΥ.

4. Τον Οικισμό ΑΓΙΟΥ ΔΗΜΗΤΡΙΟΥ του δ.δ. ΑΓΙΟΥ ΝΙΚΟΛΑΟΥ με το δ.δ. ΤΡΑΧΗΛΑΣ ΛΕΥΚΤΡΟΥ.

Οι οδοί αυτές απεικονίζονται με χρώμα μώβ στα συν/να του παρόντος, δυο αποσπάσματα χαρτών σε κλίμακες 1:5.000 και 1:20.000.


Από της δημοσίευσης της παρούσης στο Φ.Ε.Κ. θα έχουν εφαρμογή για τα γήπεδα που έχουν πρόσωπο στις οδούς αυτές οι περί παρεκλίσεων διατάξεις αρτιότητας, οικοδομησιμότητος του άνω σχετικού (2) Π.Δ/τος.

Από την δημοσίευση της παρούσης στο Φ.Ε.Κ. δεν προκαλείται δαπάνη σε βάρος του δημοτικού, Νομαρχιακού ή Κρατικού προϋπολογισμού.


Η παρούσα απόφαση να δημοσιευθεί στην Εφημερίδα της Κυβερνήσεως.

Καλαμάτα, 15 Μαρτίου 2002

Ο Νομάρχης
Δ. ΔΡΑΚΟΣ

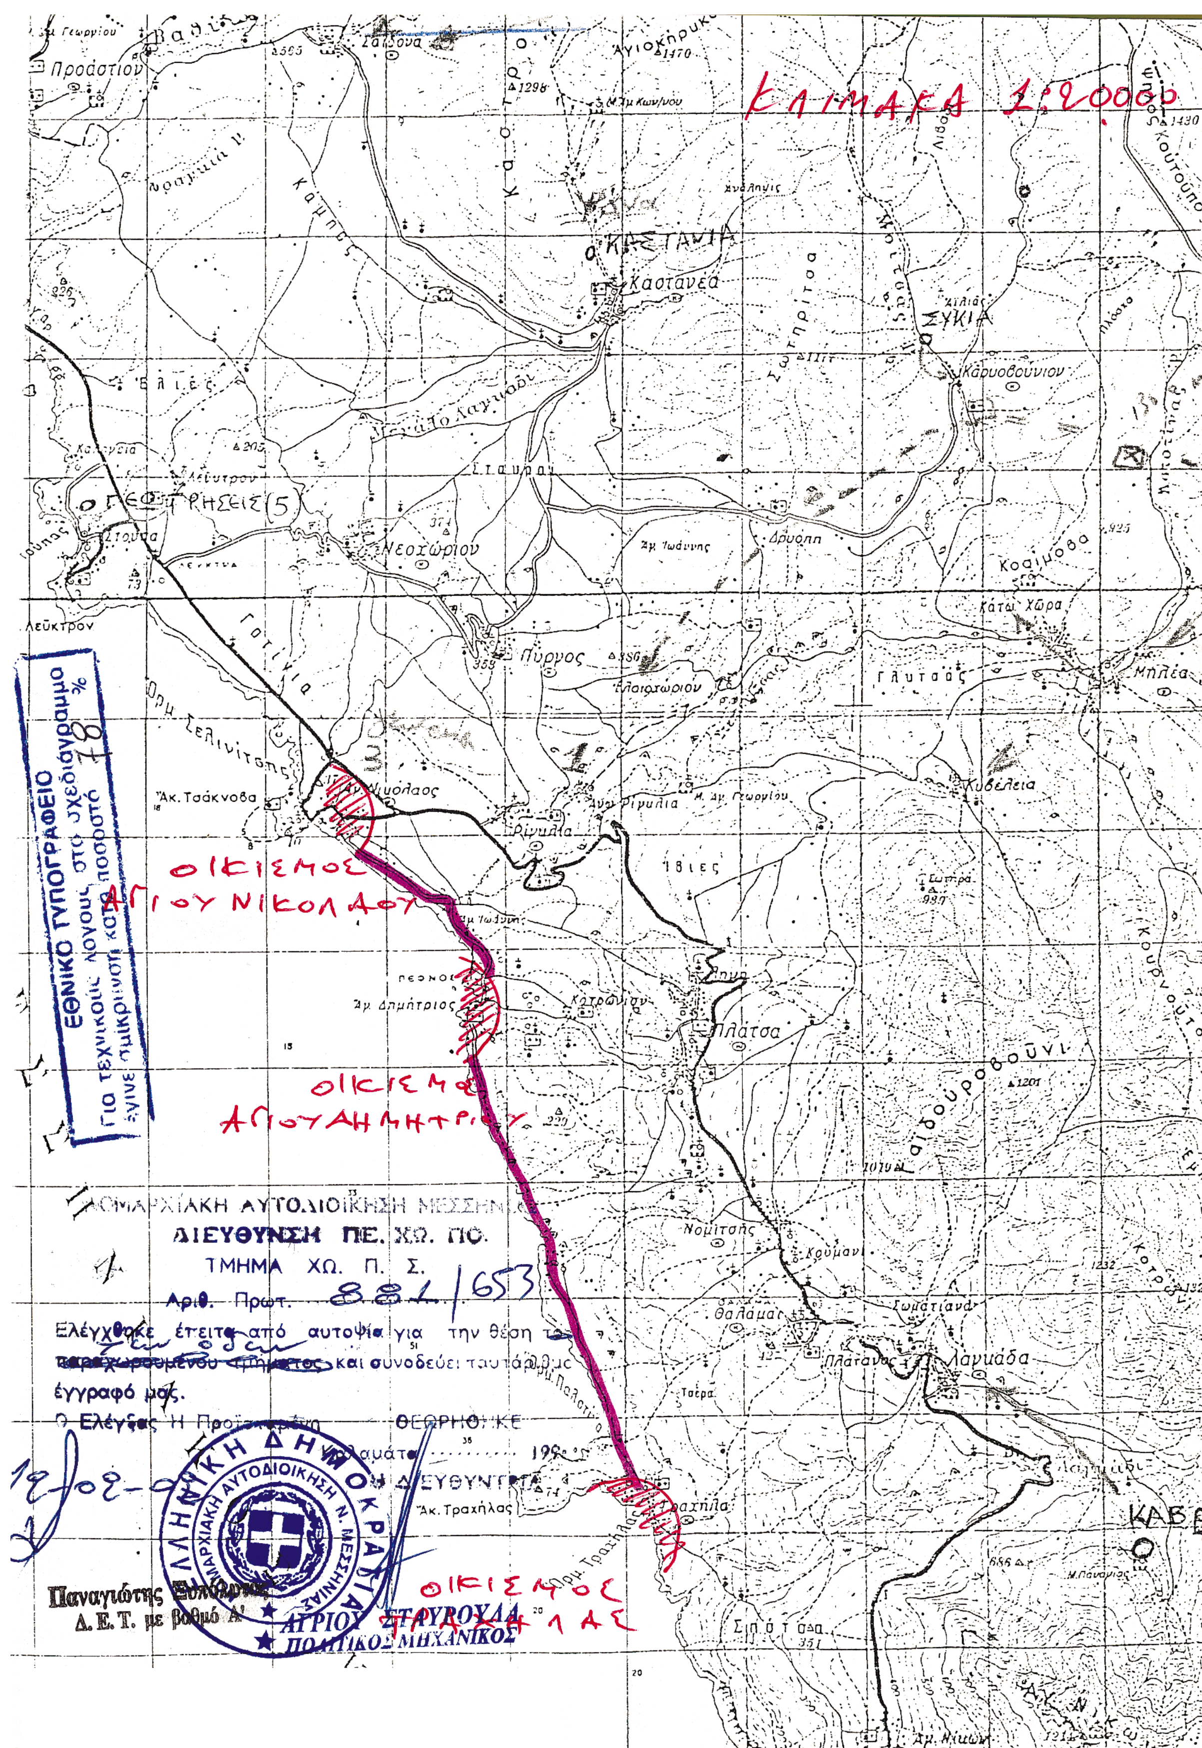

ΚΛΙΜΑΚΑ 1:20000
ΚΑΣΤΑΝΙΑ
Καστανέα
ΣΥΚΙΑ
Καρυοβούνιον
Προάστιον
ΓΕΩΤΡΗΣΕΙΣ (5)
Νεοχώριον
Δρύαλη
Κοσμοδα
Κάτω Χώρα
Λεύκτρον
Πύργος
Ελαιοχώριον
Γλυτσάς
Μηλέα
Σελινίτσης
Άκ. Τσάκνοβα
Αγ. Νικόλαος
Ρίγκλια
Κυδέλεια
ΟΙΚΙΣΜΟΣ ΑΓΙΟΥ ΝΙΚΟΛΑΟΥ
Αγ. Δημήτριος
Πλάτσα
Γαϊδουροβούνι
ΟΙΚΙΣΜΟΣ ΑΓΙΟΥ ΔΗΜΗΤΡΙΟΥ
Νομιτσής
Θαλάμαι
Λαγκάδα
Άκ. Τραχήλας
ΟΙΚΙΣΜΟΣ ΤΡΑΧΗΛΑΣ
ΕΘΝΙΚΟ ΤΥΠΟΓΡΑΦΕΙΟ
Για τεχνικούς λόγους στο σχεδιάγραμμα έγινε σμίκρυνση κατά ποσοστό 78 %
ΝΟΜΑΡΧΙΑΚΗ ΑΥΤΟΔΙΟΙΚΗΣΗ ΜΕΣΣΗΝΙΑΣ
ΔΙΕΥΘΥΝΣΗ ΠΕ. ΧΩ. ΠΟ.
ΤΜΗΜΑ ΧΩ. Π. Σ.
Αριθ. Πρωτ. 881/653
Ελέγχθηκε έπειτα από αυτοψία για την θέση των οικισμών και συνοδεύει ταυτάριθμο έγγραφό μας.
Ο Ελέγξας Η Προϊσταμένη
ΘΕΩΡΗΘΗΚΕ
Καλαμάτα .... 199..
Η ΔΙΕΥΘΥΝΤΡΙΑ
12-02-99
ΕΛΛΗΝΙΚΗ ΔΗΜΟΚΡΑΤΙΑ
ΝΟΜΑΡΧΙΑΚΗ ΑΥΤΟΔΙΟΙΚΗΣΗ Ν. ΜΕΣΣΗΝΙΑΣ
Παναγιώτης Ξυλόλωνας
Δ.Ε.Τ. με βαθμό Α'
ΑΓΡΙΟΥ ΣΤΑΥΡΟΥΛΑ
ΠΟΛΙΤΙΚΟΣ ΜΗΧΑΝΙΚΟΣ

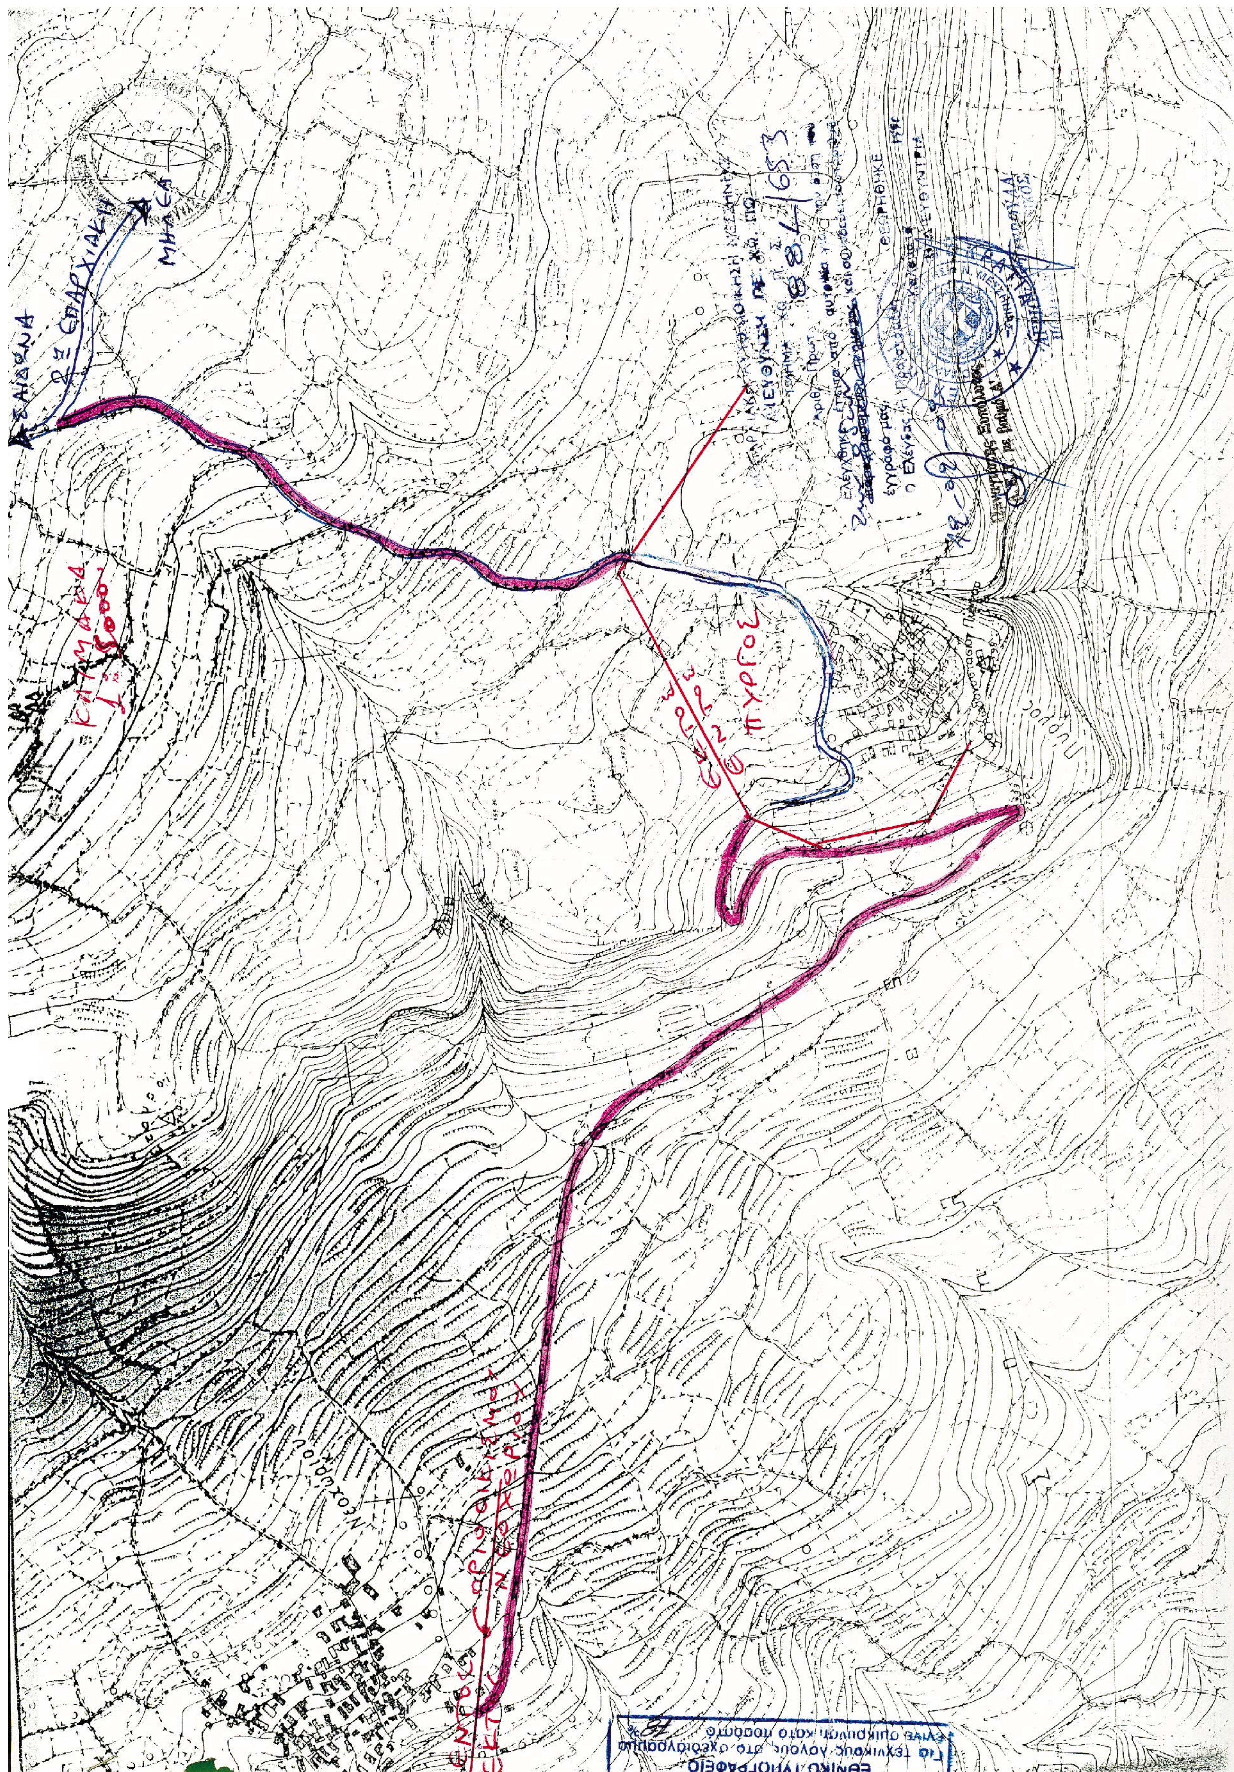

Αριθμ. 390 (3)

Κήρυξη ως αναδασωτέας δασικής έκτασης της Επιτροπής Εγχωρίου Περιουσίας Κυθήρων και Αντικυθήρων στη θέση «Βρουλέα» περιοχής Καλάμου Περιφέρειας του Δήμου Κυθήρων εμβαδού τριών στρεμμάτων και πεντακοσίων τριανταπέντε χιλιοστών (3,535 στρ.) της Νομαρχίας Πειραιά.

Ο ΓΕΝΙΚΟΣ ΓΡΑΜΜΑΤΕΑΣ ΠΕΡΙΦΕΡΕΙΑΣ ΑΤΤΙΚΗΣ

Σύμφωνα με:

1. - Τις διατάξεις: α) του άρθρου 117 παρ. 3 του Συντάγματος της Ελλάδος.

β) των άρθρων 188 - 205 του Ν.Δ. 86/69 «περί Δασικού Κώδικος» και των άρθρων 37 - 44 Ν. 998/79.

γ) του Ν. 3200/1955 «περί διοικητικής αποκεντρώσεως» σε συνδυασμό με τις διατάξεις του Ν.Δ. 532/1970 «περί συμπληρώσεως των διατάξεων διοικητικής αποκεντρώσεως» σε συνδυασμό και του 709/1970 Β. Δ/τος που εκδόθηκε σε τέλεση αυτού.

δ) του άρθρου 4 παρ. 6 του Ν. 2240/94 ΦΕΚ 153 Α και του άρθρου 14 του Ν. 2399/96 ΦΕΚ 90 Α.

2.- Τις εξής διαταγές του Υπουργείου Γεωργίας:

α) 160417/1180/9-7-80. β) 182447/3049/24-9-80.

γ) 141823/24-2-83, δ) 80300/4928/5-8-91.

3.- Την αριθμ. 86/7-9-1997 απόφαση του Γεν. Γραμματέα Περ. Αττικής.

4.- Την πρόταση που υποβλήθηκε με την 7649 Π.Ε / 30-1-02 αναφορά του αρμοδίου Δασαρχείου Πειραιά σχετικά με την κήρυξη ως αναδασωτέας της κατωτέρω δασικής έκτασης της Επιτροπής Εγχωρίου Περιουσίας Κυθήρων και Αντικυθήρων εμβαδού τριών στρεμμάτων και πεντακοσίων τριανταπέντε χιλιοστών του στρέμματος (3,535 στρ.) που καταστράφηκε από πυρκαγιά αγνώστων μέχρι στιγμής αιτιών την 28-9-01 δασική βλάστηση από σχίνα, ρείκια, θυμάρια και αφάνες στη θέση «Βρουλέα» περιοχής Καλάμου και Περιφέρειας του Δήμου Κυθήρων.

Επειδή η έκταση χρειάζεται προστασία για την επαναδημιουργία της δασικής βλάστησης που καταστράφηκε από πυρκαγιά της 28-9-01 και η οποία θα αποκατασταθεί με φυσική αναγέννηση ή με πρόγραμμα τεχνητής αναδάσωσης, μέσα σε τρία χρόνια, που θα καταρτίσει το αρμόδιο Δασαρχείο και δεν υπάρχει φιλοδασική επιτροπή για να γνωμοδοτήσει πάνω στο θέμα αυτό, αποφασίζουμε:

Κηρύσσουμε ως αναδασωτέα, με σκοπό την προστασία για την επαναδημιουργία της δασικής βλάστησης, που καταστράφηκε από πυρκαγιά την 28-9-01 από άγνωστα μέχρι στιγμής αίτια σε έκταση τριών στρεμμάτων και πεντακοσίων τριανταπέντε χιλιοστών του στρέμματος (3,535 στρ.) στη θέση «Βρουλέα» περιοχής Καλάμου και Περιφέρειας του Δήμου Κυθήρων.

Η έκταση αυτή, που βρίσκεται στην θέση «Βρουλέα» Καλάμου του Δήμου Κυθήρων του Νομού Πειραιά και καλυπτόταν από σχίνα, ρείκια, θυμάρια και αφάνες.

Στο σχετικό διάγραμμα με κλίμακα 1:1000 το οποίο αποτελεί αναπόσπαστο μέρος της απόφασης αυτής, η εν λόγω έκταση φαίνεται με τα στοιχεία Α, Β, Γ, Δ, Ε, Α και με όρια:

Ανατολικά: Δασική έκταση

Δυτικά: Δασική έκταση

Βόρεια: Δασική έκταση

Νότια: Δασική έκταση

Η απόφαση αυτή να δημοσιευθεί στην Εφημερίδα της Κυβερνήσεως.


Πειραιάς, 2 Απριλίου 2002

Ο Γενικός Γραμματέας Περιφέρειας
ΜΙΧΑΛΗΣ ΚΥΡΙΑΚΙΔΗΣ

ΤΟΠΟΓΡΑΦΙΚΟ ΔΙΑΓΡΑΜΜΑ


Δασικής έκτασης που καταστράφηκε από πυρκαγιά την 28-7-2001 στη θέση Βουνάκια Πεδιάδος Περιοχή Δήμου Κυθήρων, νήσου Κυθήρων εμβαδού 3,535 στρεμ. με στοιχεία ΑΒΓΔΕΑ

ΚΛΙΜΑΚΑ 1: 1000

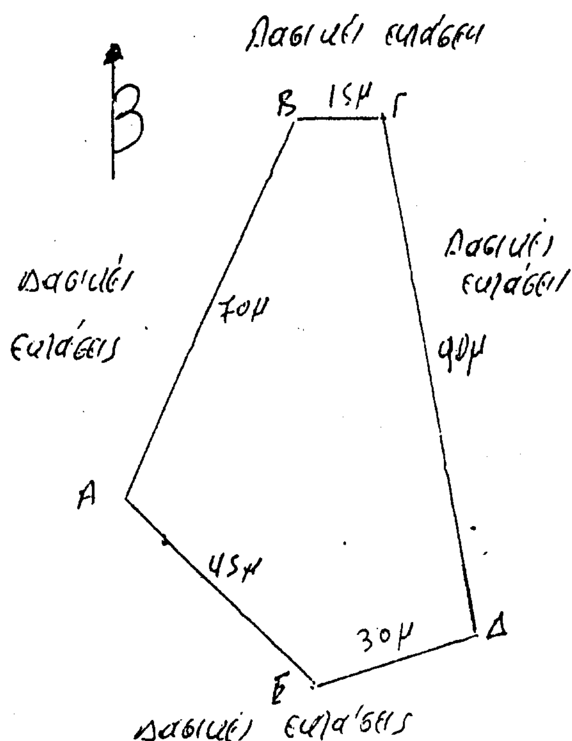

ΕΘΝΙΚΟ ΤΥΠΟΓΡΑΦΕΙΟ
Για τεχνικούς λόγους στο σχεδιάγραμμα έγινε σμίκρυνση κατά ποσοστό 78 %

Τοπογραφικό Βαθροδιάγραμμα Γ.Υ.Σ 1:5000 « 833.8/5....» στο οποίο φαίνεται η θέση της έκτασης.

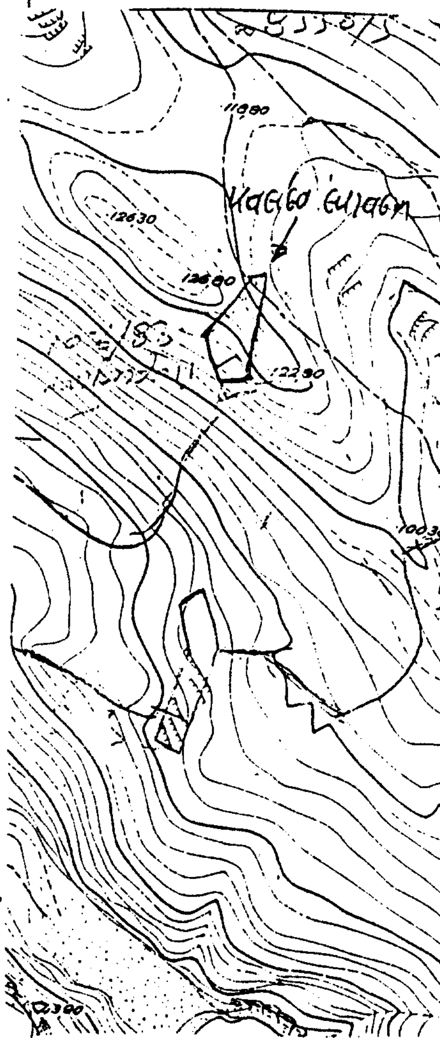

Ποταμός 24.1.2001

Ο Συντάκτης

Ανήκει αναπόσπαστα στην υπ' αριθμ. 390/ Απόφαση του Γενικού Γραμματέα Περιφέρειας Αττικής

Αθήνα 9-4-2002

ΓΕΝ. ΓΡΑΜ. ΠΕΡ. ΑΤΤΙΚΗΣ

ΜΙΧΑΗΛ ΚΥΡΙΑΚΙΔΗΣ

Πειραιάς 28-2-2002

ΔΑΣΑΡΧΗΣ 30.1.02

Απόστολος Ανδρου